

KONCEPCJA ARCHITEKTONICZNA ALTERNATYWA II

Temat - Modernizacja budynku
Obiekt - Budynek Szkoły
Adres - Zespół Klasztorny
O.O. Franciszkanów
Kalwaria Pałacowska

Zawartość teczki:


- | | |
|-----------------------------------|-------------|
| 1. Plan sytuacyjno – wysokościowy | - Rys. Nr 1 |
| 2. Rzut piwnic | - Rys. Nr 2 |
| 3. Rzut parteru | - Rys. Nr 3 |
| 4. Rzut poddasza | - Rys. Nr 4 |
| 5. Elewacja | - Rys. Nr 5 |

Przemyśl, październik 2004 r.



PLAN SITUACYJNO - WYSOKOŚCIOWY
BUDYNEK SZKOŁY
ZESPÓŁ KLASZTORNY
O.D. FRANCISZKANÓW
KALWARIA PAŁAWSKA

SKALA 1:500

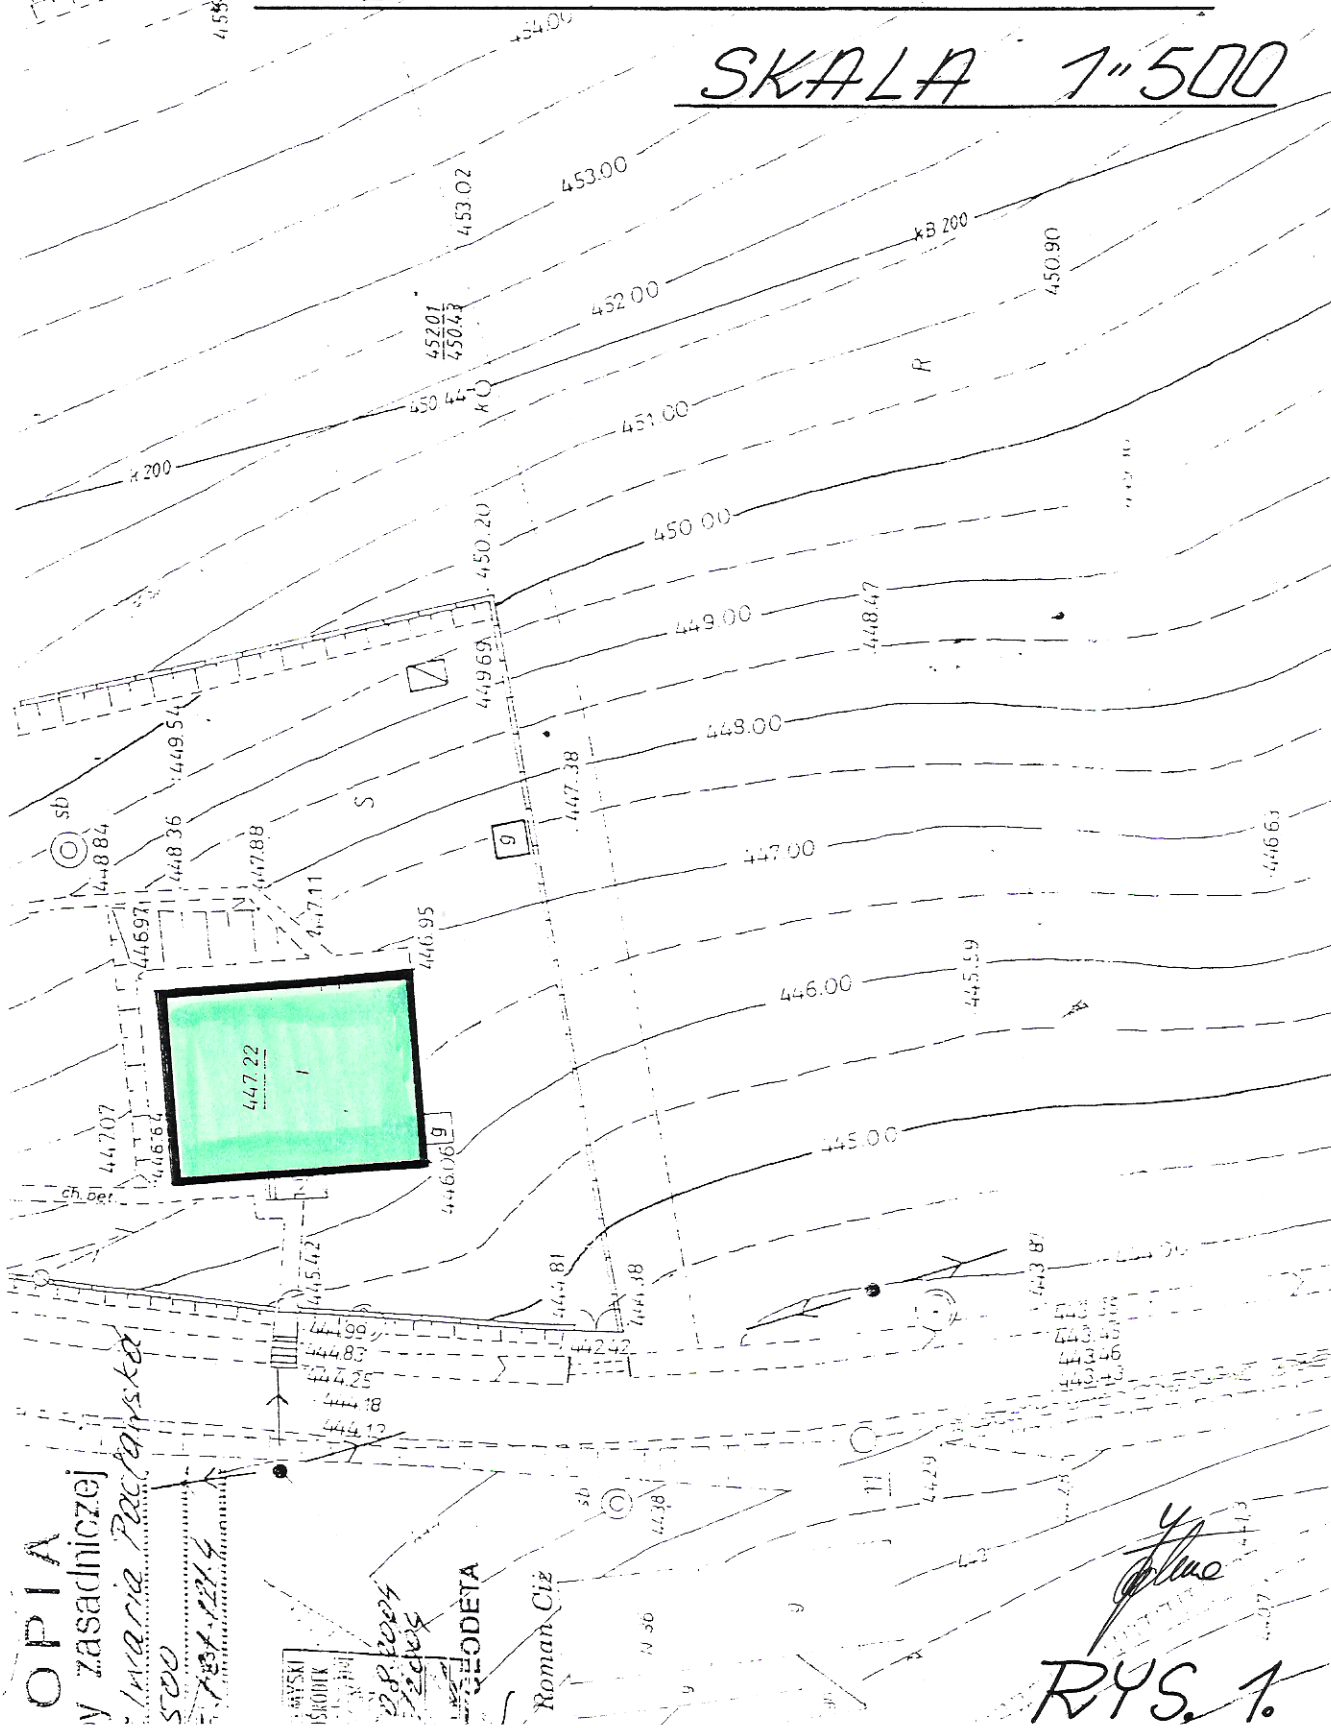

OPIA

y zasadniczej

Klasztor Paławska

500

734.1214

WYKRES

1:500

28.0004

12.0004

GEODETA

Roman Ciz

19.56

19.56

19.56

19.56

19.56

19.56

19.56

19.56

19.56

19.56

19.56

19.56

19.56

19.56

19.56


19.56

RYS. 1.

MODERNIZACJA BUDYNKU SZKOŁY

KALWARIA PACŁAWSKA — KONCEPCJA ARCHITEKTONICZNA

ALTERNATYWA - II

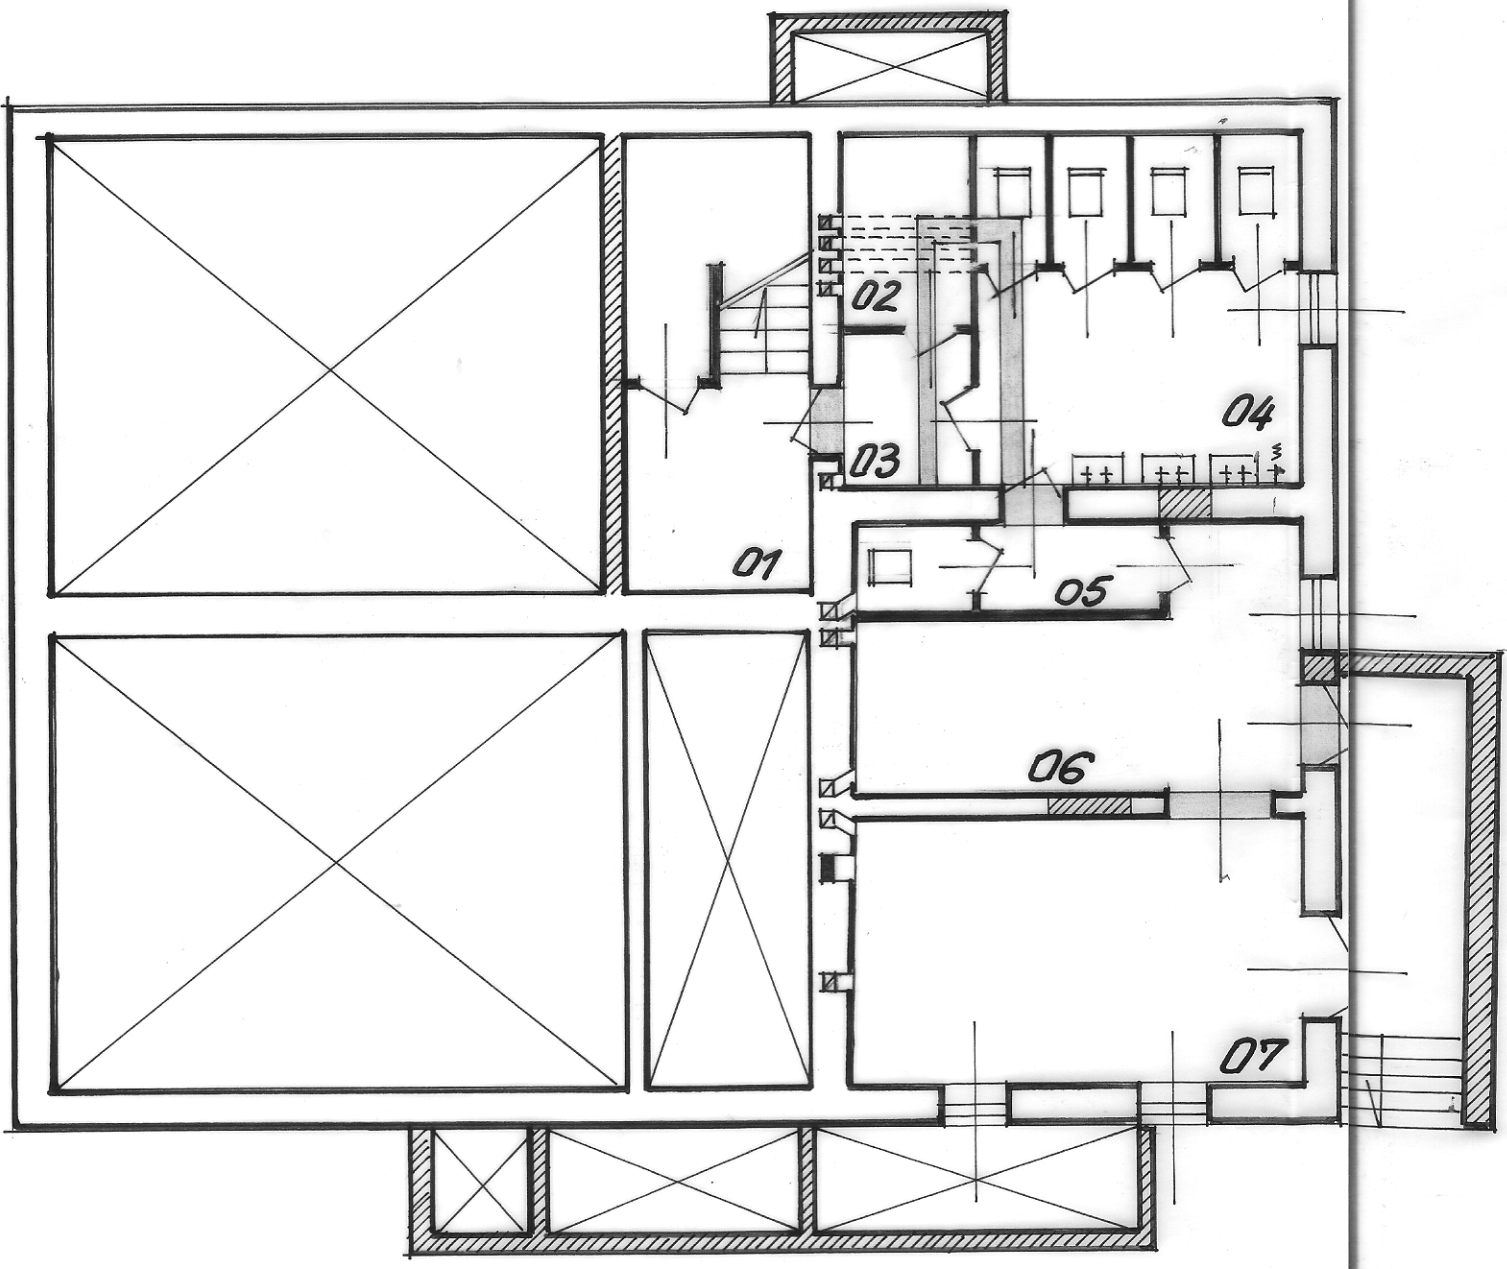

ZESTAWIENIE POWIERZCHNI


NUMER POM.	PRZEZNACZENIE POMIESZCZENIA	POW. M ²
01.	KŁATKA SCHODOWA + SCHÓWEK	14.50
02.	MAGAZYN GOSPODARCZY	4.30
03.	PRZEDSIÓNEK	3.70
04.	WC OGÓLNOODOSTĘPNE	19.80
05.	PRZEDSIÓNEK + WC	4.80
06.	MAGAZYN OPAŁU /OLEJ/	16.10
07.	KOTŁOWNIA	19.80
RAZEM POWIERZCHNIA M ²		83.00

- ŚCIANY, ZAMUROWANIA I MURY NOWOPROJEKTOWANE
- WYBURZENIA I PRZEBIJA

RZUT PIWNIC

SKALA 1:100

MODERNIZACJA BUDYNKU SZKOŁY
KALWARIA PAŁAWSKA — KONCEPCJA ARCHITEKTONICZNA
ALTERNATYWA - II

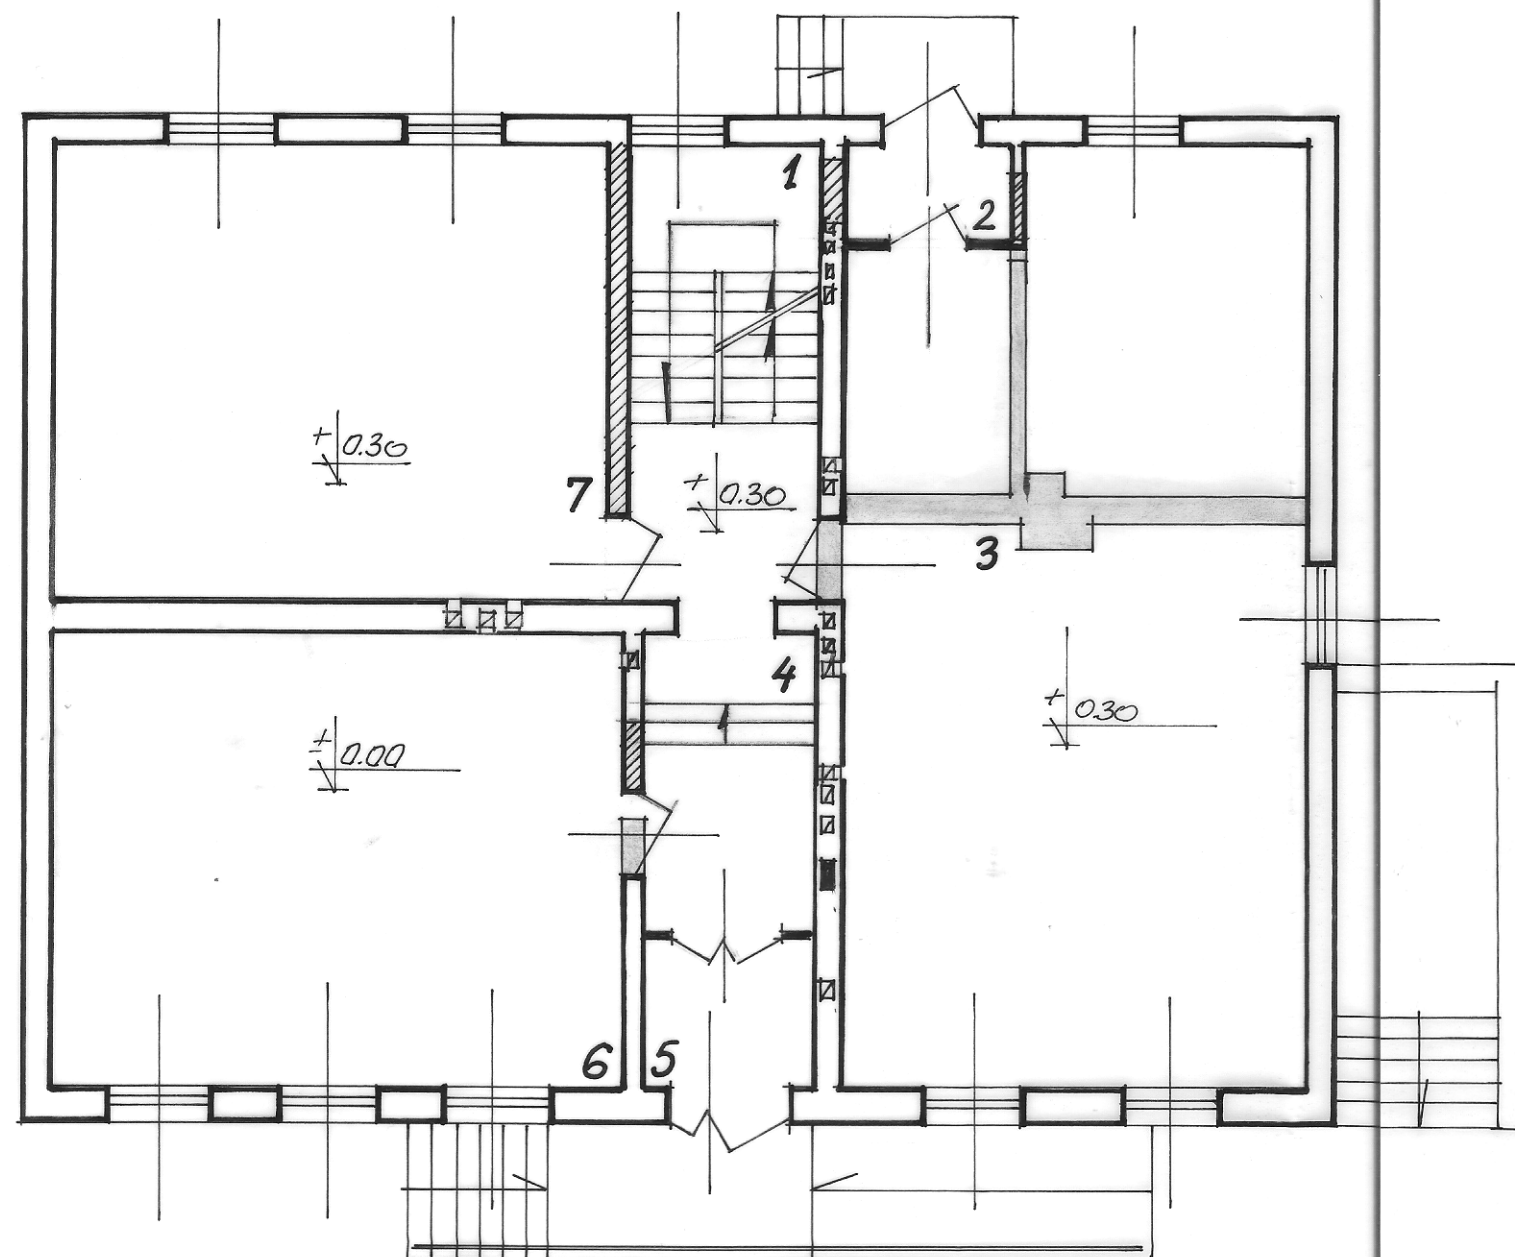

ZESTAWIENIE POWIERZCHNI

NUMER POIT.	PRZEZNACZENIE POMIESZCZENIA	POW. M ²
1.	KLATKA SCHODOWA	14.70
2.	WIATROŁAP	2.70
3.	SALA	73.00
4.	KORYTARZ	9.30
5.	WIATROŁAP	4.40
6.	SALA	44.80
7.	SALA	42.90
RAZEM POWIERZCHNIA M ²		191.80


RZUT PARTIERU

SKALA 1:100

Stue

RYS. 3.

MODERNIZACJA BUDYNKU SZKOŁY
KALWARIA PACŁAWSKA - KONCEPCJA ARCHITEKTONICZNA
ALTERNATYWA - II

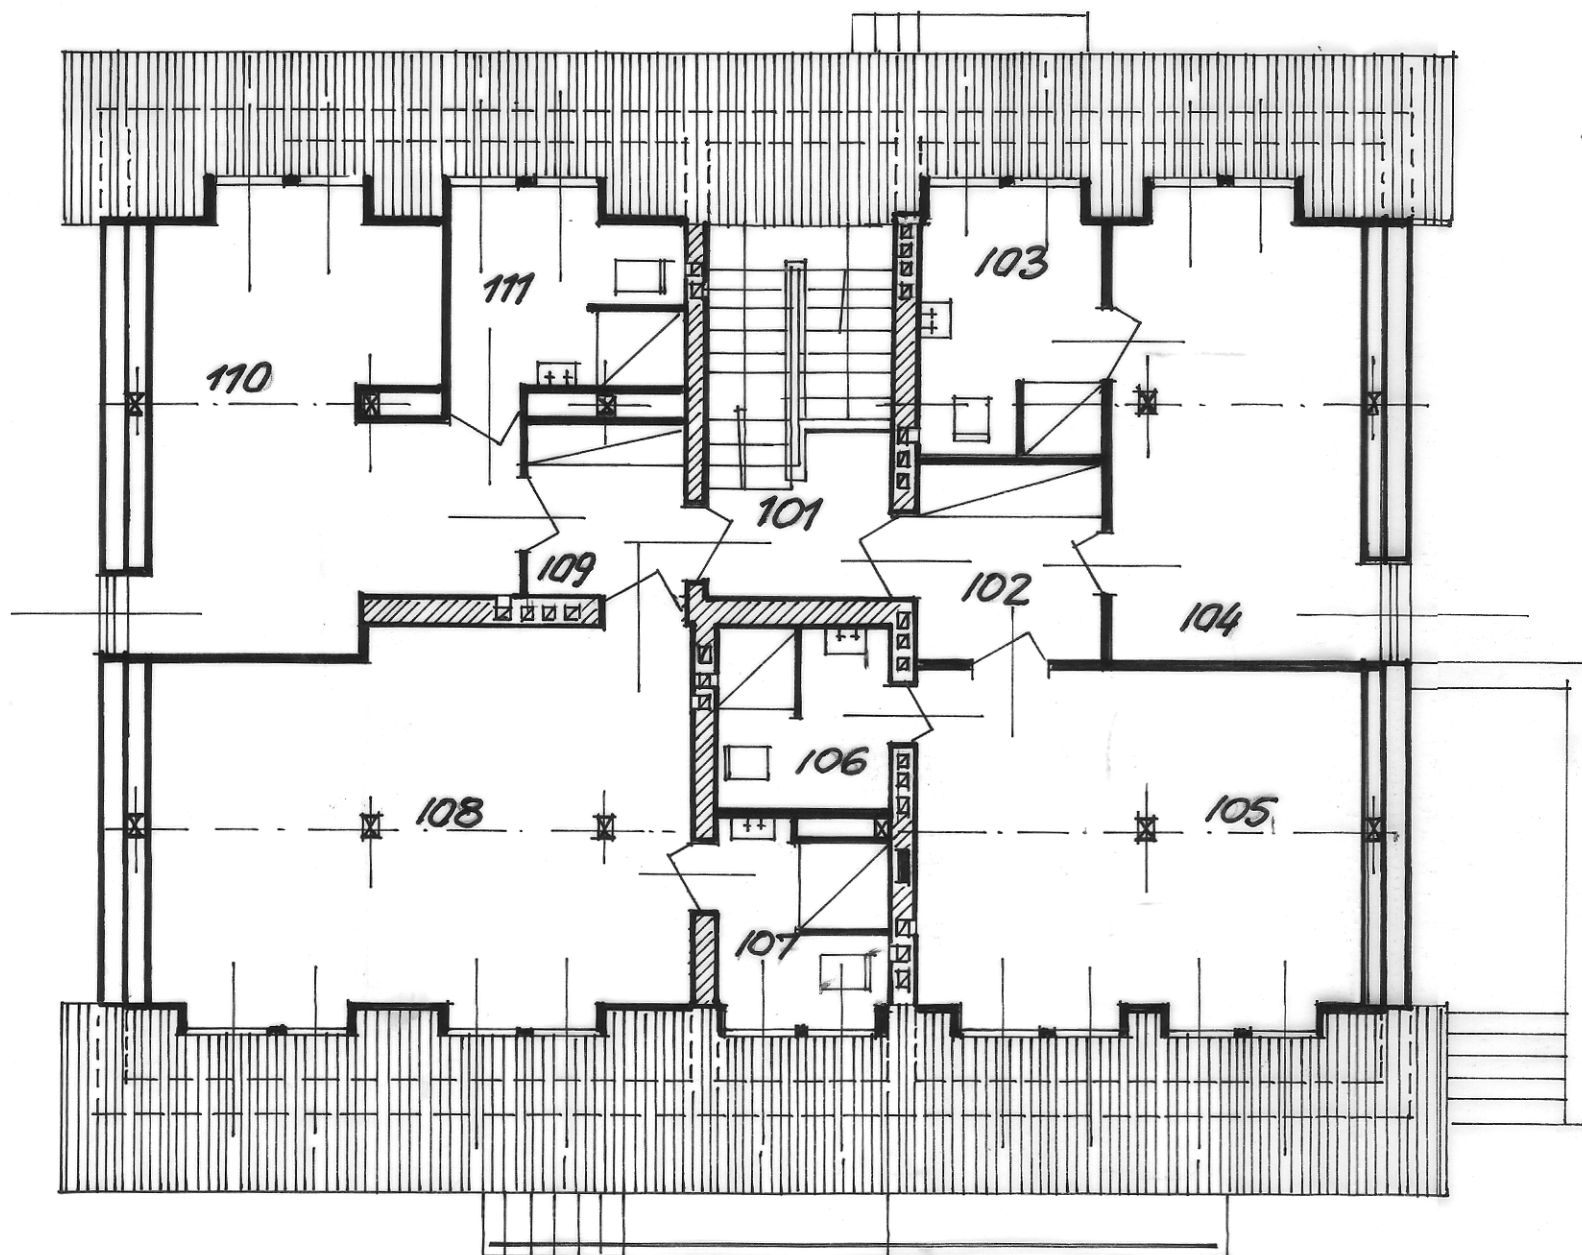


ZESTAWIENIE POWIERZCHNI

NUMER POMIESZCZ.	PRZEZNACZENIE POMIESZCZENIA	POW. m ²
101.	KLATKA SCHODOWA	15.00
102.	PRZEDPOKÓJ	6.30
103.	WC + NATRYSK	8.20
104.	POKÓJ GOŚCINNY	19.50
105.	POKÓJ GOŚCINNY	26.50
106.	WC + NATRYSK	5.50
107.	WC + NATRYSK	5.90
108.	POKÓJ GOŚCINNY	34.90
109.	PRZEDPOKÓJ	4.80
110.	POKÓJ GOŚCINNY	22.90
111.	WC + NATRYSK	7.70
RAZEM POWIERZCHNIA m ²		157.20

RZUT PODDASZA


SKALA 1:100

MODERNIZACJA BUDYNKU SZKOŁY
KALWARIA PACŁAWSKA — KONCEPCJA ARCHITEKTONICZNA
ALTERNATYWA - II

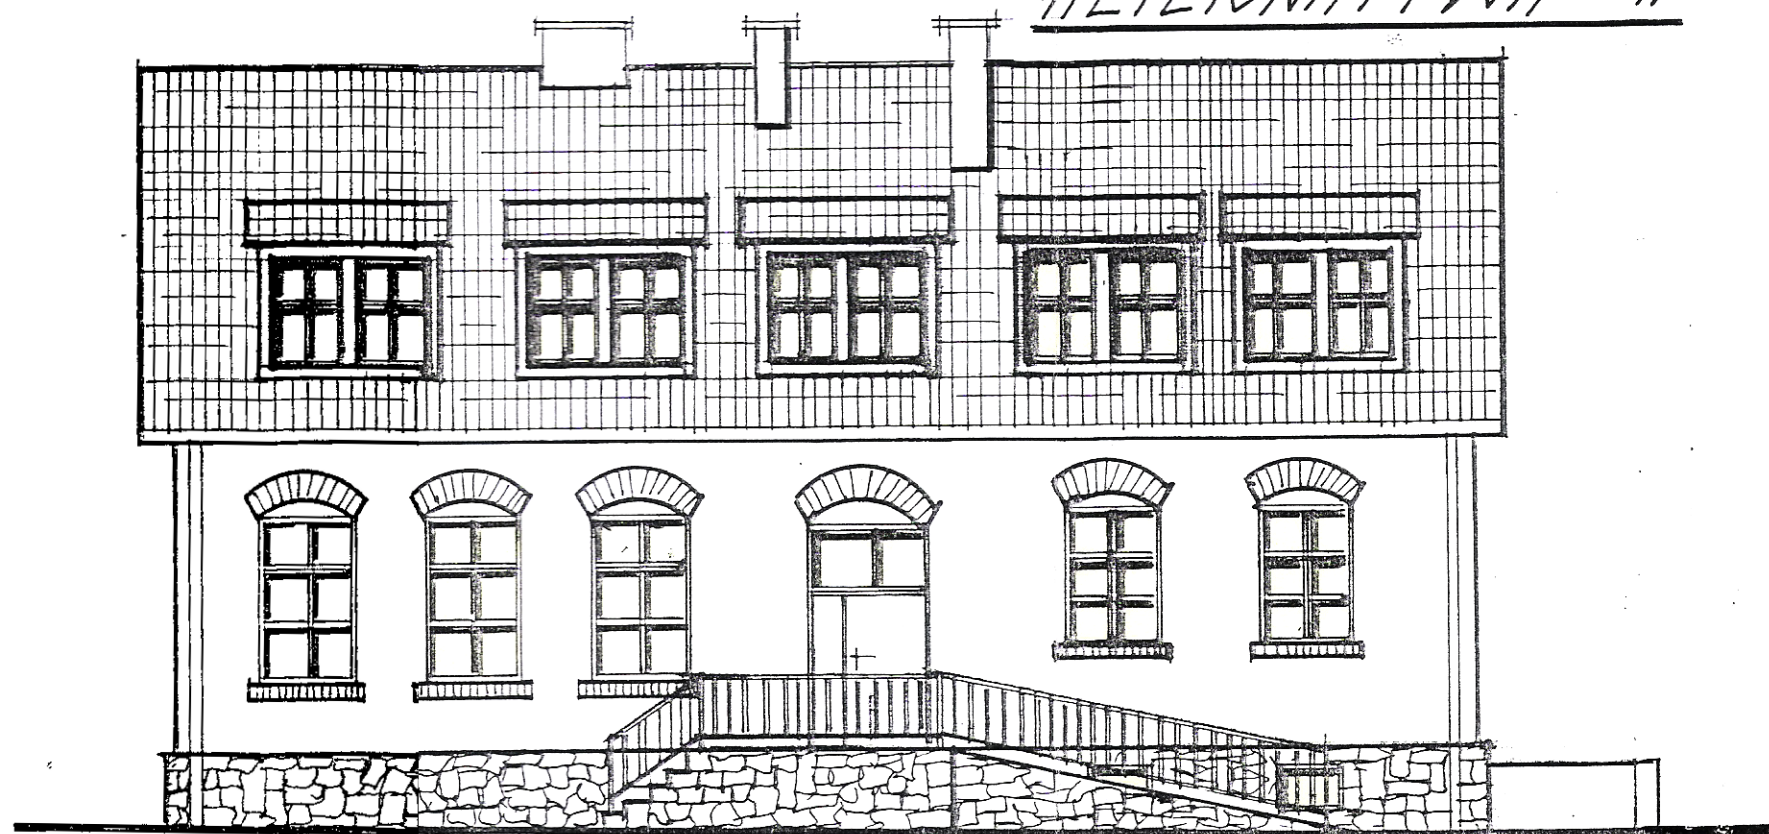

ELEWACJA FRONTOWA

SKALA 1:100

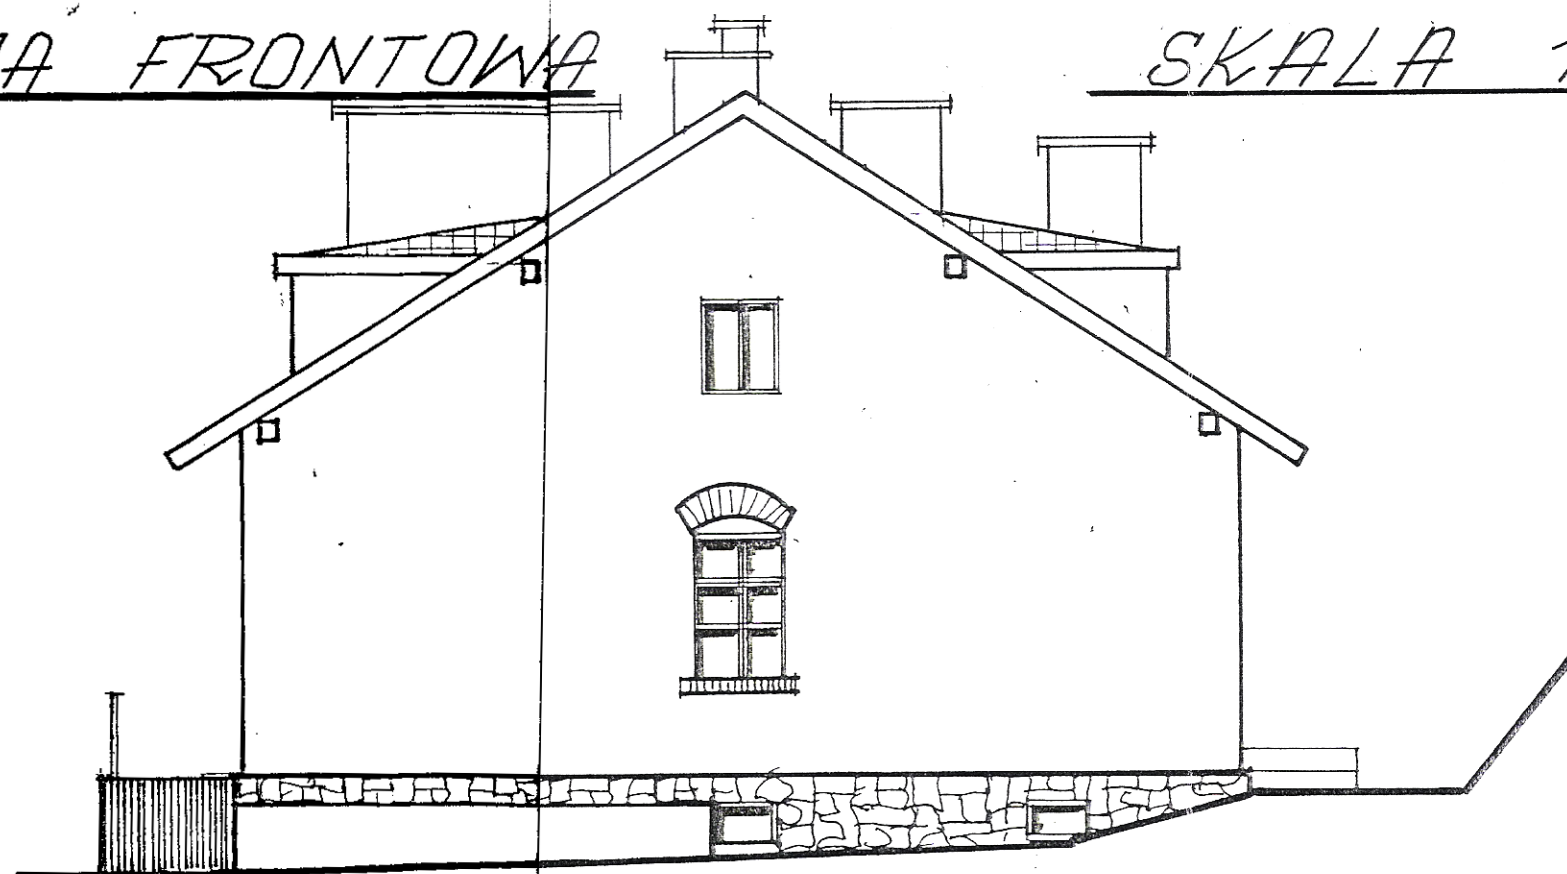

ELEWACJA BOCZNA

SKALA 1:100

*Y
me*